



REVISION DER ORTSPLANUNG

 MASSSTAB: 1 : 5'000  
 PLANGRÖSSE: 74 X 78 cm
**Zonenplan 2 (Landschaft)**
 FASSUNG: Genehmigung  
 DATUM: 11. August 2011

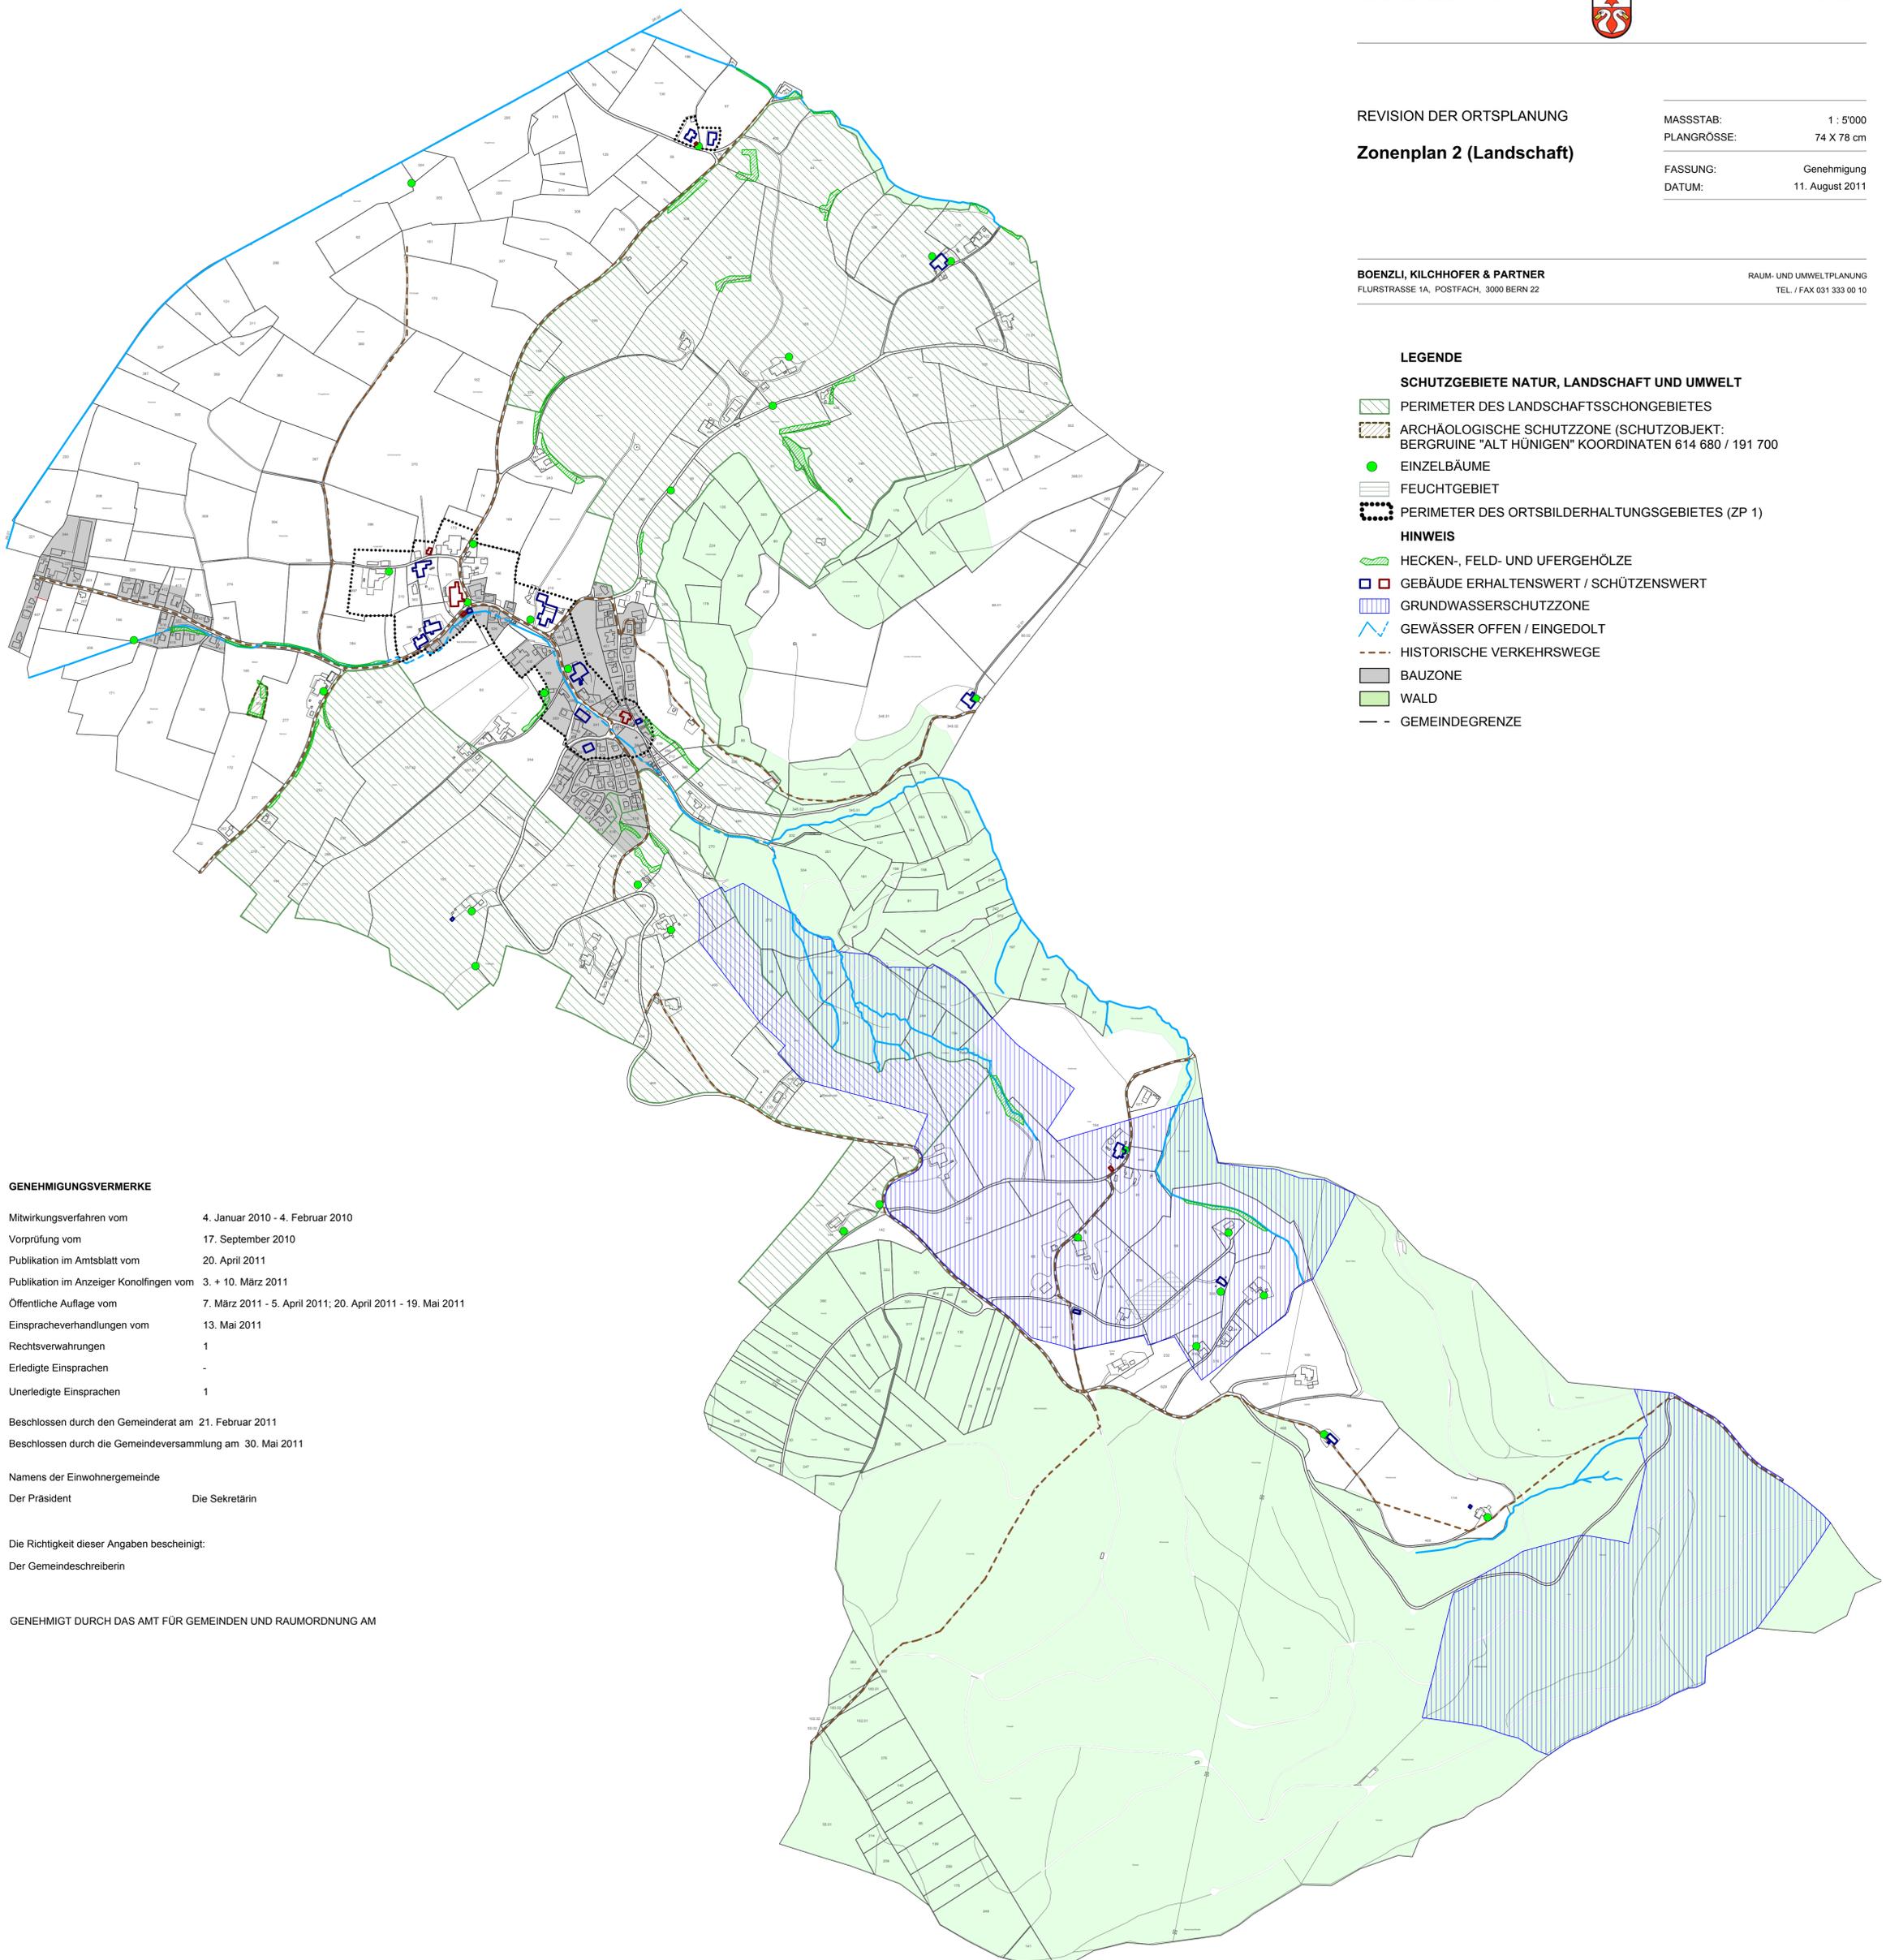
**BOENZLI, KILCHHOFFER & PARTNER**  
 FLURSTRASSE 1A, POSTFACH, 3000 BERN 22

 RAUM- UND UMWELTPLANUNG  
 TEL. / FAX 031 333 00 10
**LEGENDE****SCHUTZGEBIETE NATUR, LANDSCHAFT UND UMWELT**

-  PERIMETER DES LANDSCHAFTSSCHONGEBIETES
-  ARCHÄOLOGISCHE SCHUTZZONE (SCHUTZOBJEKT: BERGRUINE "ALT HÜNGEN" KOORDINATEN 614 680 / 191 700)
-  EINZELBÄUME
-  FEUCHTGEBIET
-  PERIMETER DES ORTSBILDERHALTUNGSGEBIETES (ZP 1)

**HINWEIS**

-  HECKEN-, FELD- UND UFERGEHÖLZE
-  GEBÄUDE ERHALTENSWERT / SCHÜTZENSWERT
-  GRUNDWASSERSCHUTZZONE
-  GEWÄSSER OFFEN / EINGEDOLT
-  HISTORISCHE VERKEHRSWEGE
-  BAUZONE
-  WALD
-  GEMEINDEGRENZE

**GENEHMIGUNGSVERMERKE**

Mitwirkungsverfahren vom	4. Januar 2010 - 4. Februar 2010
Vorprüfung vom	17. September 2010
Publikation im Amtsblatt vom	20. April 2011
Publikation im Anzeiger Konolfingen vom	3. + 10. März 2011
Öffentliche Auflage vom	7. März 2011 - 5. April 2011; 20. April 2011 - 19. Mai 2011
Einspracheverhandlungen vom	13. Mai 2011
Rechtsverwahrungen	1
Erladigte Einsprachen	-
Unerledigte Einsprachen	1

Beschlossen durch den Gemeinderat am 21. Februar 2011  
 Beschlossen durch die Gemeindeversammlung am 30. Mai 2011

Namens der Einwohnergemeinde  
 Der Präsident Die Sekretärin

Die Richtigkeit dieser Angaben bescheinigt:  
 Der Gemeindeschreiberin

GENEHMIGT DURCH DAS AMT FÜR GEMEINDEN UND RAUMORDNUNG AM